


STOCHOV STUDIE PLOCH - BH1 A BI1

VÝKRES TECHNICKÉ INFRASTRUKTURY

M 1:1000

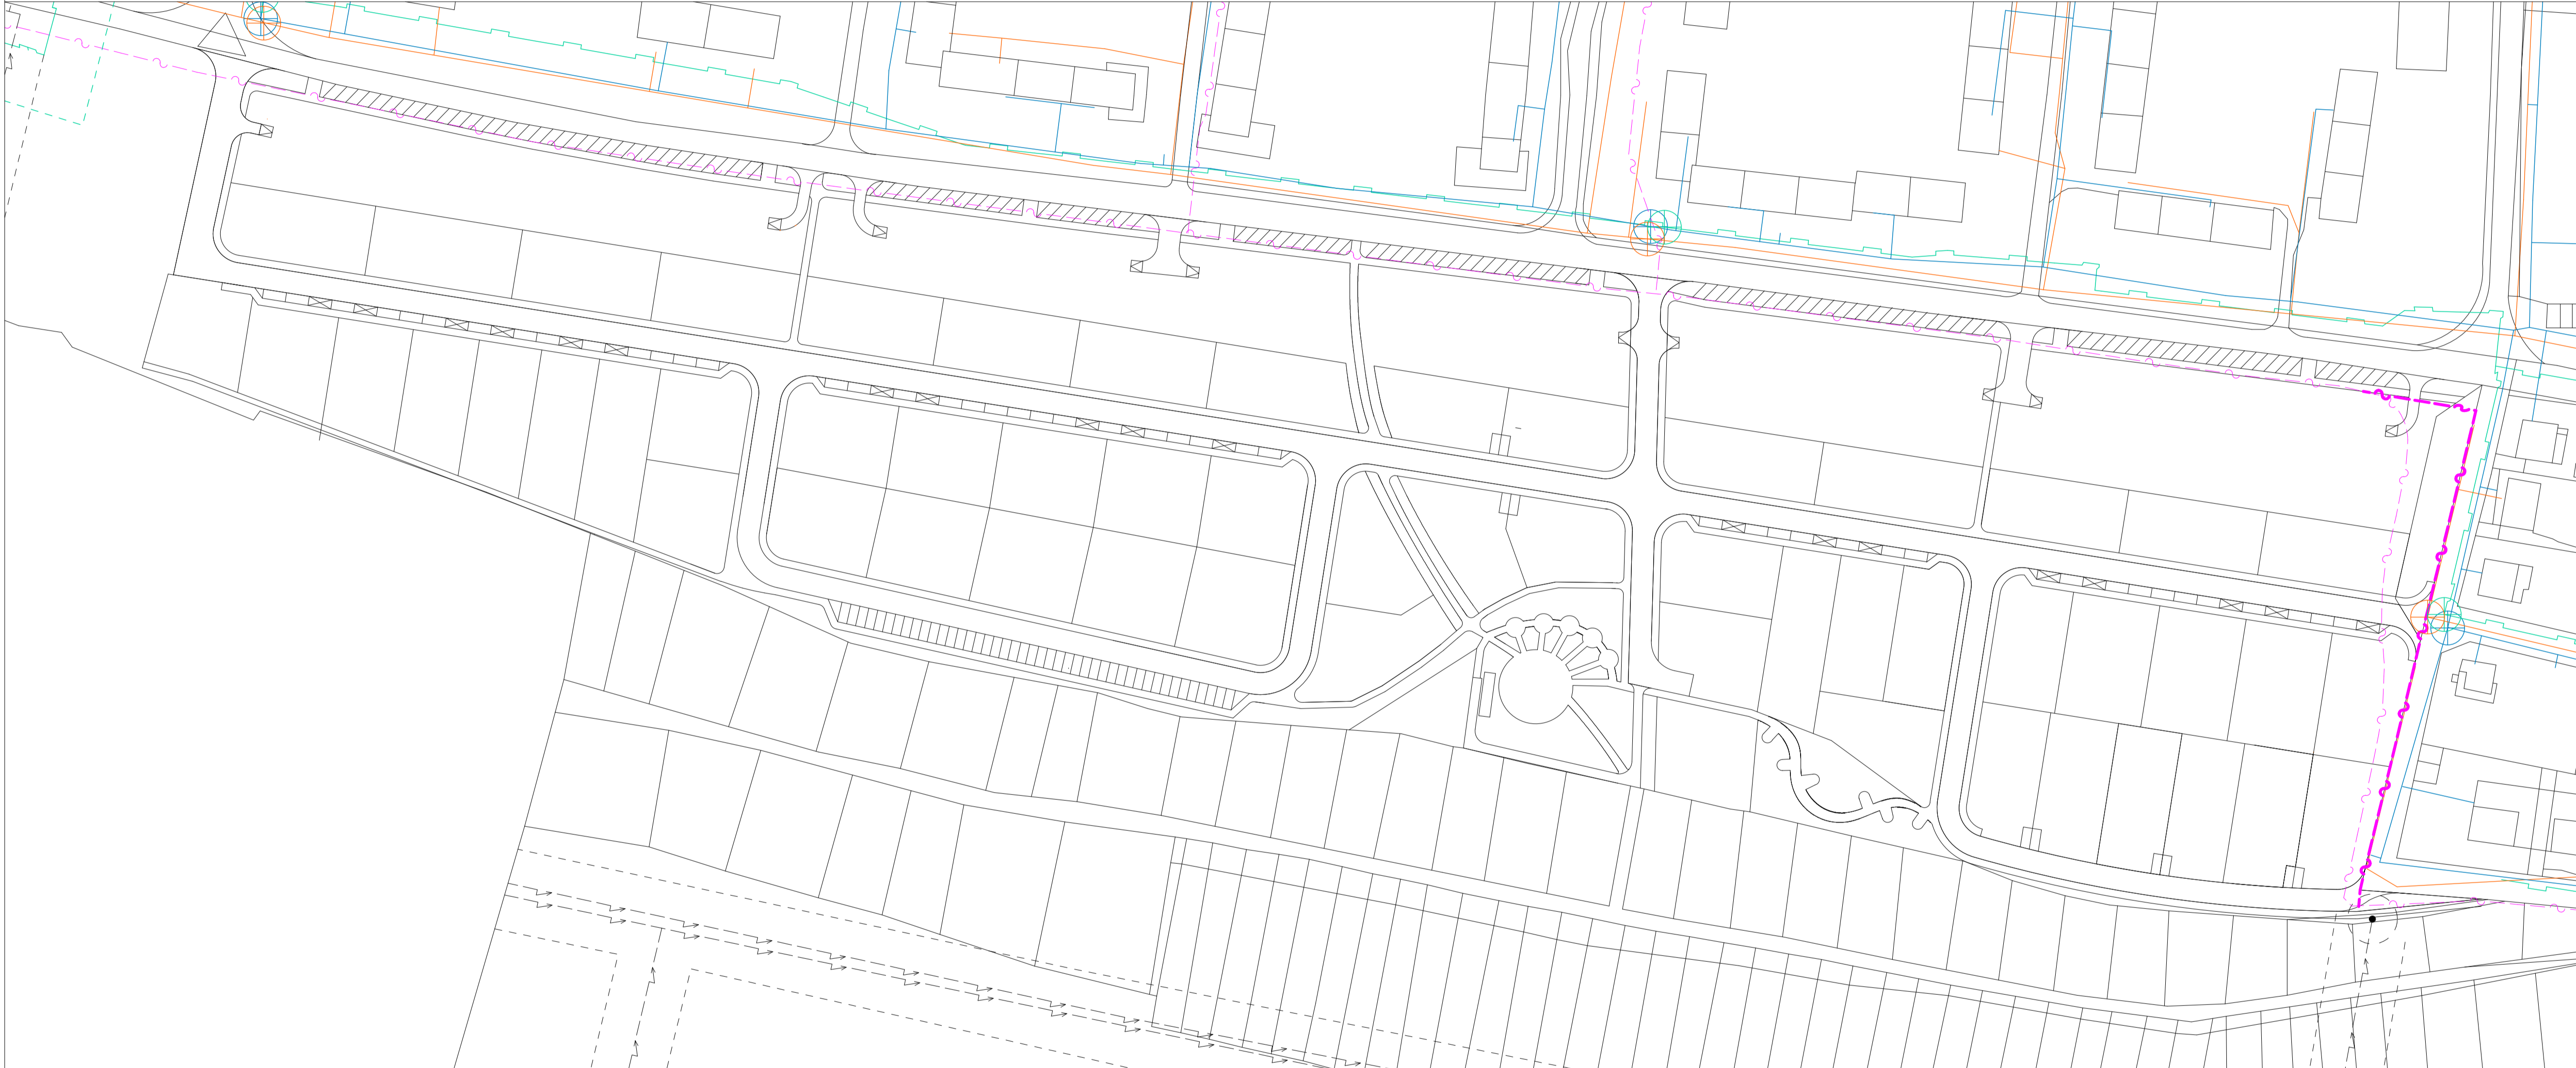

LEGENDA:

STAV	NÁVRH	
		VODOVOD (op 1m)
		VODOVOD DOPORUČENÝ NAPOJOVACÍ BOD
		KANALIZACE (op 1m)
		KANALIZACE DOPORUČENÝ NAPOJOVACÍ BOD
		PLYN STL (op 1m)
		PLYN STL DOPORUČENÝ NAPOJOVACÍ BOD
		PLYN VTL (bp 20m)
		SDĚLOVACÍ KABEL (op 1,5m)
		ELEKTRICKÉ VEDENÍ (op 10m)
		TRAFOSTANICE (op 7m)

HLAVNÍ ARCHITEKT	ZODP. PROJEKTANT		
ING. ARCH. VÁCLAVA DANDOVÁ	ING. STANISLAV ZEMAN		
INVESTOR MĚSTO STOCHOV		FORMÁT	A1
STOCHOV STUDIE BI1 A BH1		DATUM	12/2013
		MĚŘÍTKO 1:1000	Č. VÝKRESU 7.
VÝKRES TECHNICKÉ INFRASTRUKTURY			